


Straße	VNK	NNK	Länge
B 42	001	002	0,090
B 42	001	015	0,367
B 42	002	015	0,294
B 42	005	014	1,041
B 42	014	017	0,347
B 42	015	005	0,815

Straße	VNK	NNK	Länge
B 42	006	009	0,968
B 42A	006	016	0,584
B 42A	016	010	0,465
L 3272	010	009	0,223

Im Bächergrund
[Zufahrt zum Campingplatz]

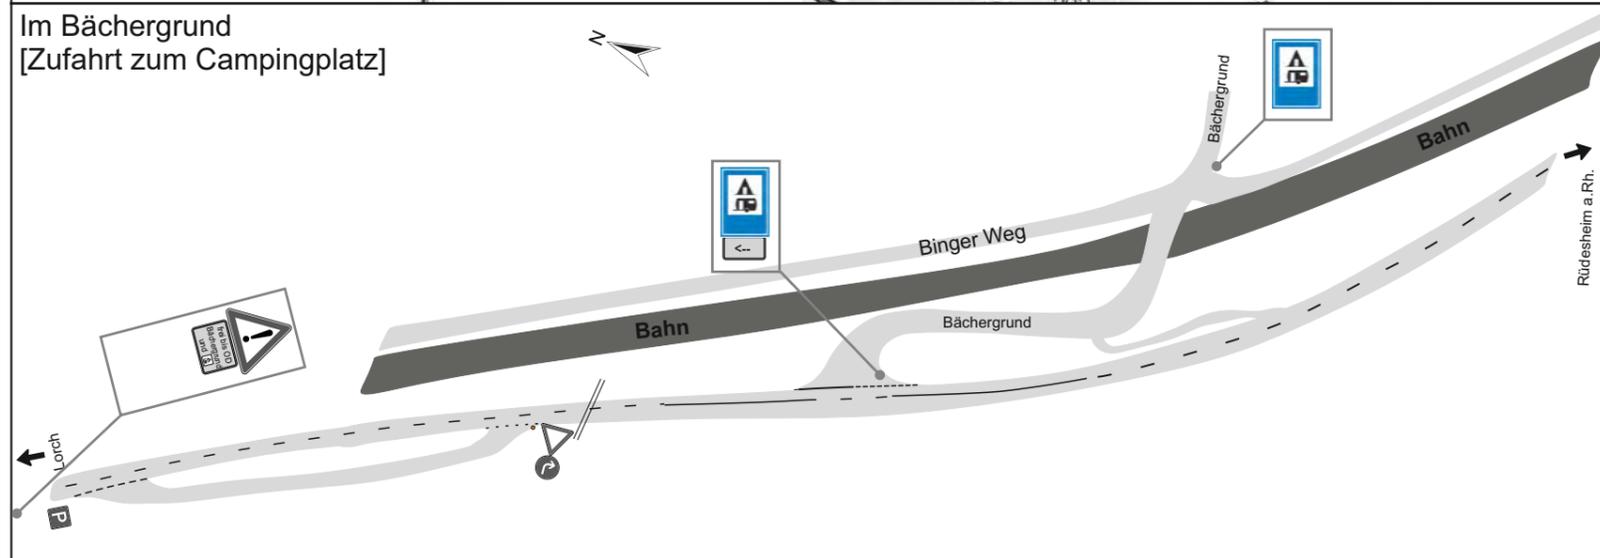

LEGENDE

- TUNNEL
- Standort der vorhandenen Wegweisungsbeschilderung

Verkehrszeichenplan

TUNNEL

Vollsperrung mit Umleitung
über Caravanzufahrt "im Bächergrund" 65391 Lorch

